


Vervielfältigungen dieses Plans oder Teilen desselben in analoger oder digitaler Form, zu Zwecken, die nicht ausschließlich dem eigenen oder privaten Gebrauch dienen, sind nur mit schriftlicher Zustimmung der Linz Strom Netz GmbH zulässig.

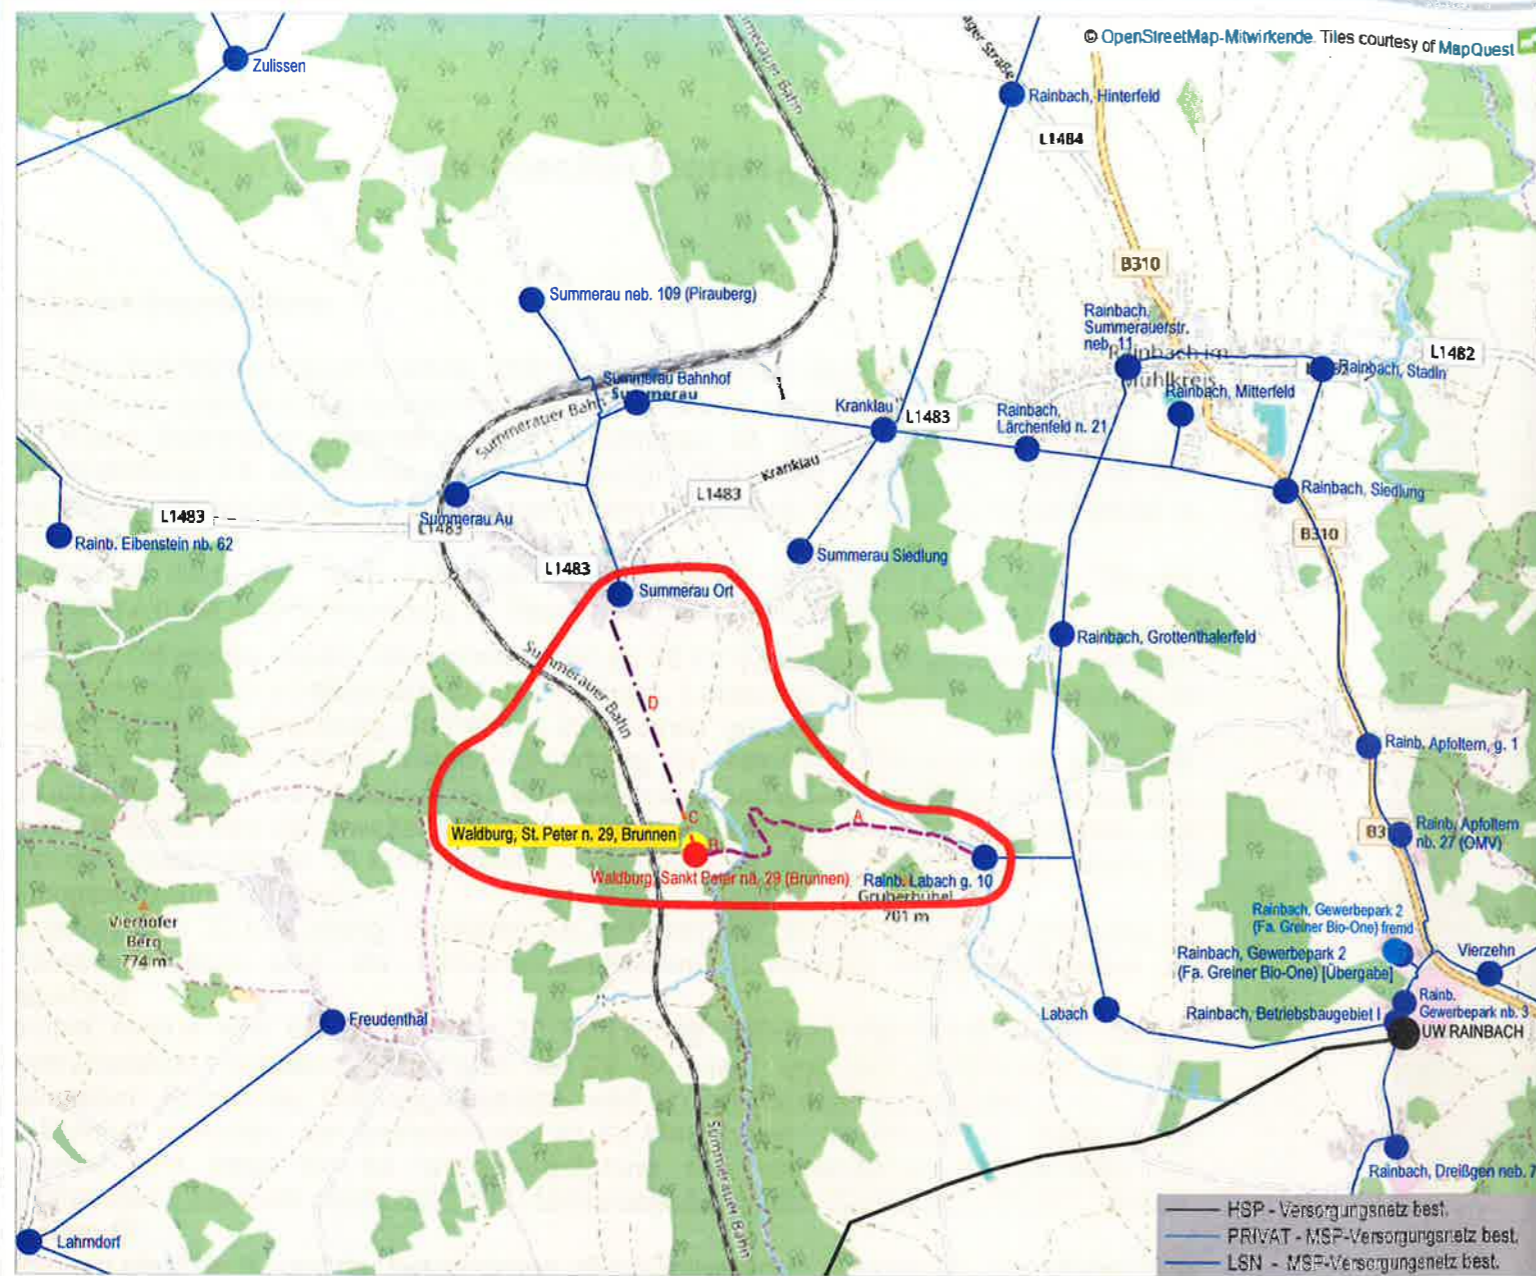


**LEGENDE:**

- 30 kV-Freileitung, best.
- 30 kV-Freileitung, Seilwechsel
- 30 kV-Freileitung (Universalkabel), Seilwechsel
- 30 kV-Freileitung, Abtr.
- 30 kV-Freileitung (Universalkabel), proj.
- 30 kV-Kabelsystem, proj.
- 0,4 kV-Freileitung, proj.
- KG-Grenzen
- Parzellengrenzen
- Gebäudekanten
- Geländekanten
- Fahrbahnränder
- Wegränder
- Zäune
- Feldrain
- Brücke
- Entwässerungsgraben
- Schachtanlagen
- Kanaldeckel
- Einlaufschächte
- Wasserschieber
- Mastfundament, gepl.
- Fremdeinbauten: (Trassen lt. Eigentümer)**
- Unterscheidung Lagegenauigkeit:  
Lage genau (Beispiel-Strichtyp)
- Lage ungenau (Beispiel-Strichtyp)
- Fernmeldekabel, best. (TELEKOM AUSTRIA AG)
- Wasser, best. (Gemeinde RAINBACH)
- Kanal, best. (Gemeinde RAINBACH)

1	0	16.11.2018	Faschingleitner	Raml	BLATTFORMAT DIN A3
STATUS	ÄNDERUNG	DATUM	ERSTELLT	GEPRÜFT	BLATT / VON 01 / 01
PROJEKT-NR. 16010151	BEHÖRDL. GENEHMIGUNGSNR.			MASSTAB 1:30.000	

**SCHEMATISCHE PROJEKTÜBERSICHT**

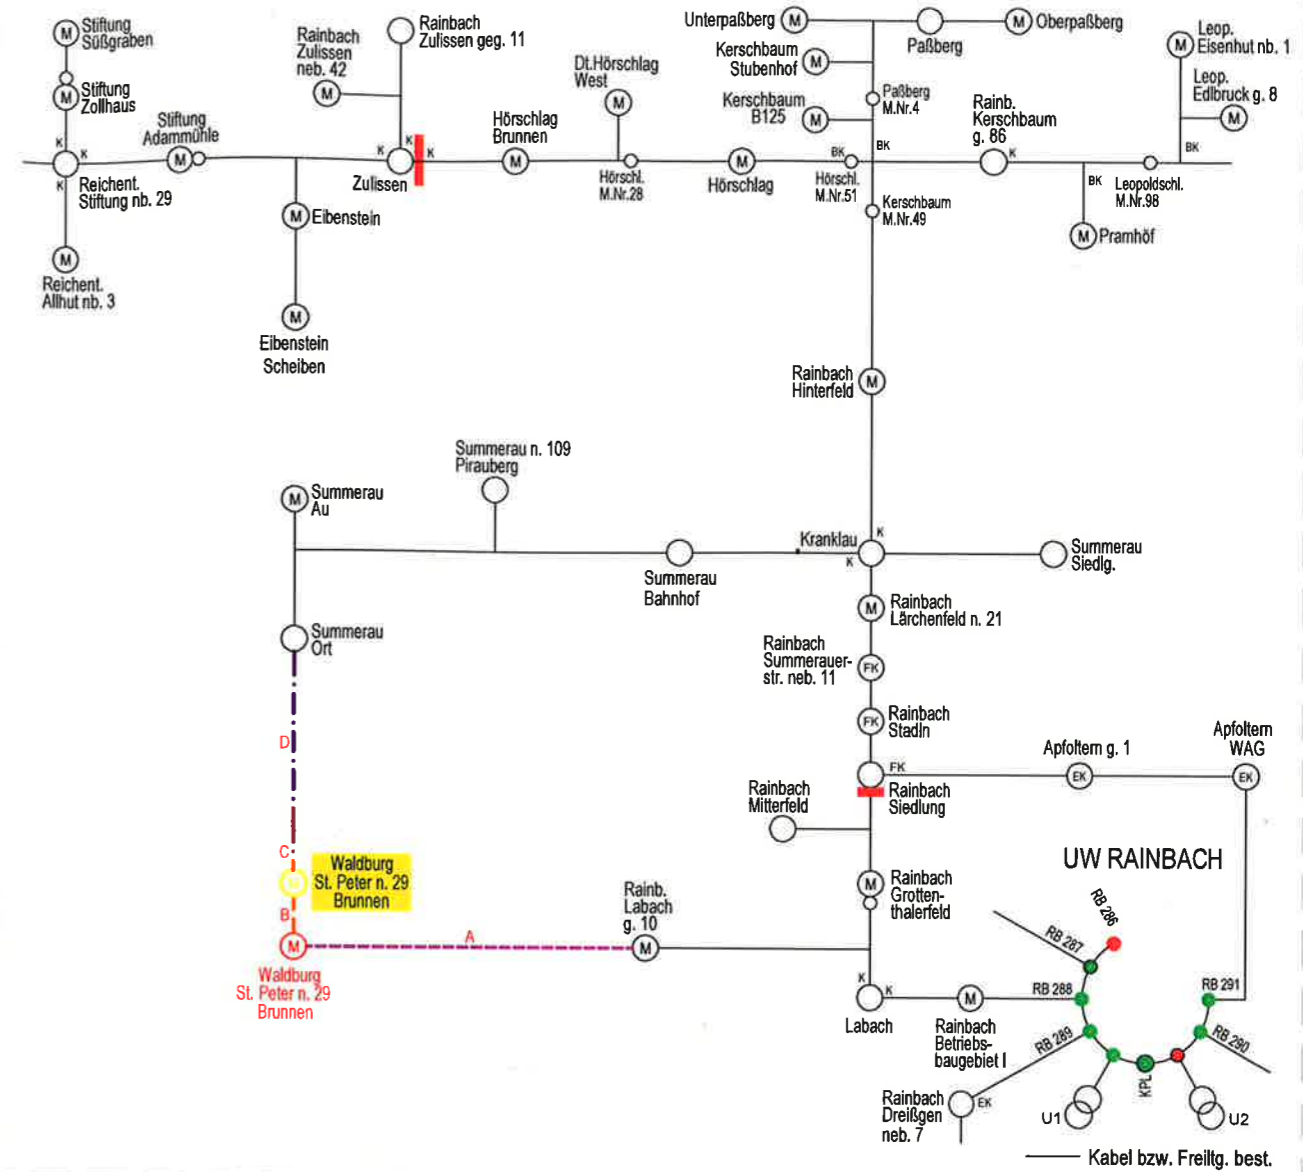

**Projekt:**

**Neubau:** **Kabelsystem:**  
Systemlänge A (Planmaß): 1.511m  
Kabeltype: E-A2XHCJ2Y 3 x 1 x 240 mm<sup>2</sup>  
Erdungsanlage: Bänderder 40x4mm  
(Im gesamten Trassenbereich)

**Freileitung:**  
Trassenlänge B (Panmaß): 38m  
Universalkabel: AXCES 3x95/25 18/30kV

**Seilwechsel:** **Freileitung:**  
Trassenlänge C (Planmaß): 151m  
Universalkabel: AXCES 3x95/25 18/30kV

**Seilwechsel:** **Freileitung:**  
Trassenlänge D (Planmaß): 906m  
Beseilung: 3x120 mm<sup>2</sup> Aldrey; 8 daN/mm<sup>2</sup>

**30 kV-Projekt**  
**"Rainbach, Labach g. 10 - Summerau, Ort"**  
**(Übersichtsplan)**



ABT.: N - TMN / AS  
Z. NR.: 20180037LSN01  
ERSETZT: