S 10 Mühlviertler Schnellstraße
Querung Gas-Connect-Austria

Querprofil M 1:1.250

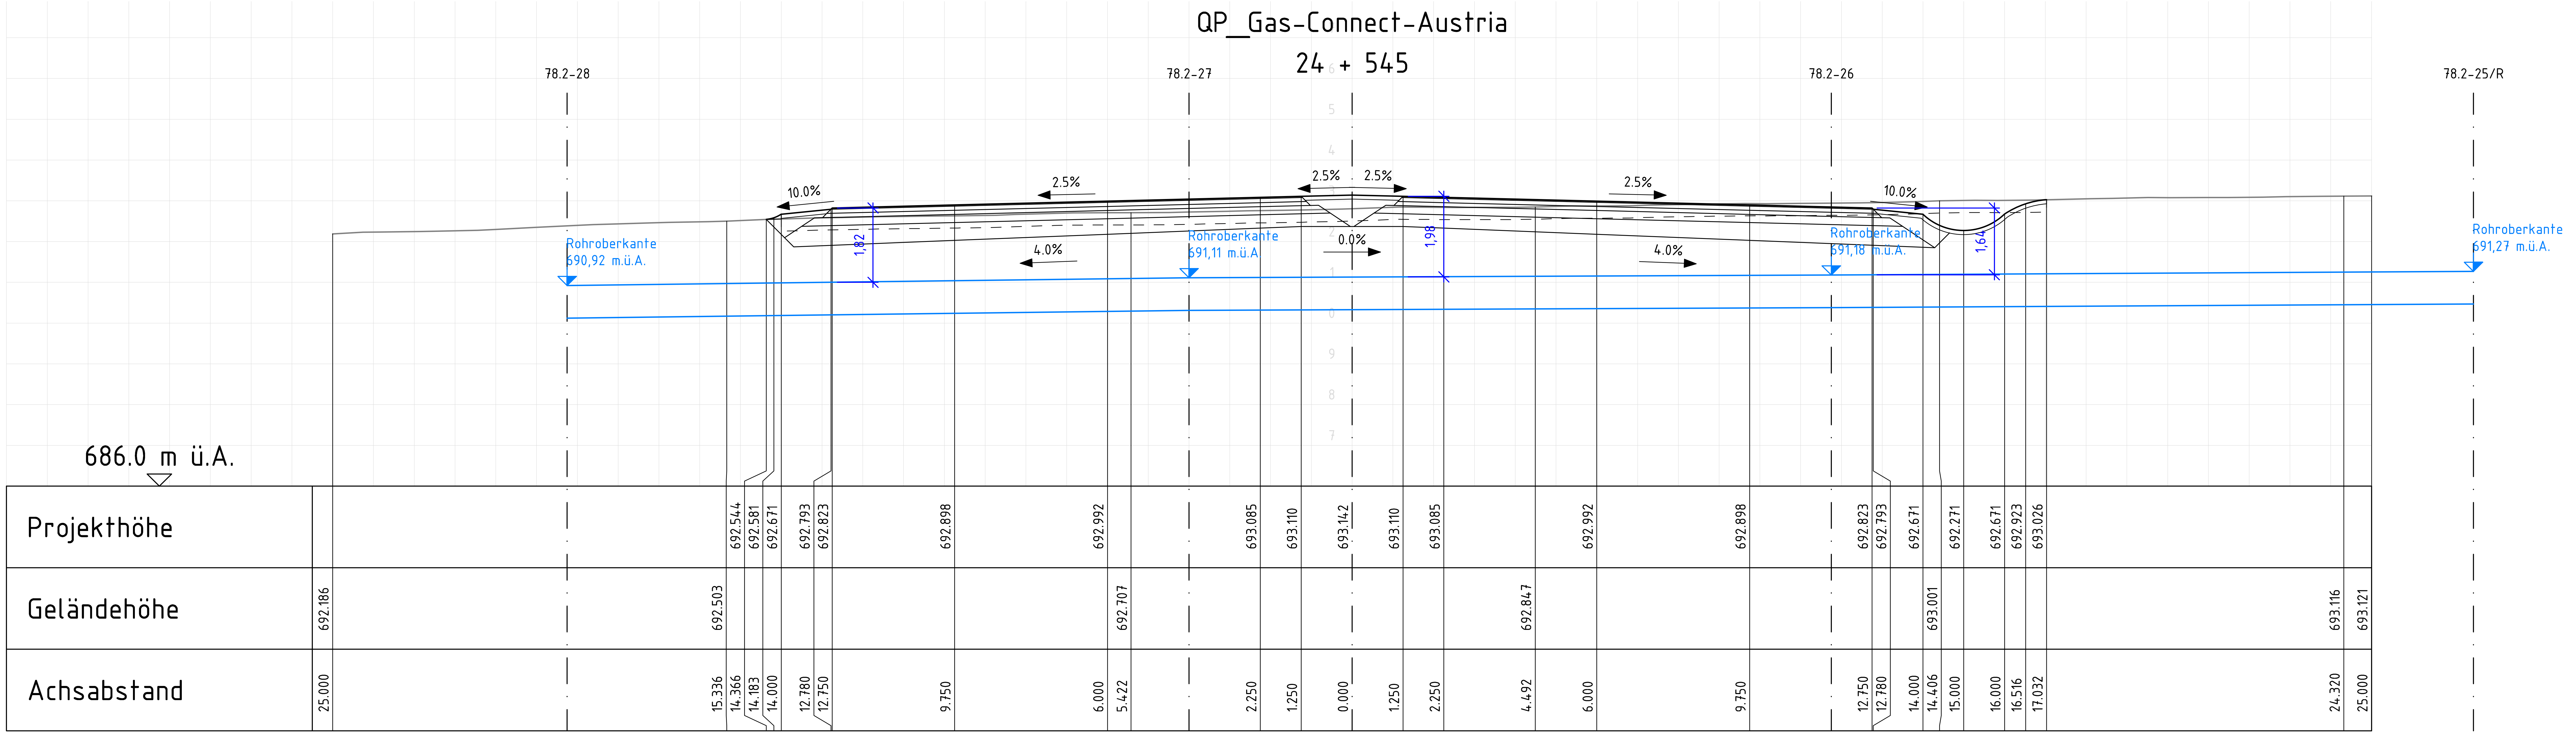

schneider consult Ziviltechniker GmbH

S 10 Mühlviertler Schnellstraße Freistadt Nord - Rainbach Nord Vorprojekt 2015	Plan: Querprofil Maßstab: 1:100 Gezeichnet: RG
Gzl.: 15106	Datum: 03.09.2015
Einlage Nr.: -	Geprüft: -
Blatt: 1/1	Datum: -

Dateiname: O:\Projekte\2015\15106\Pläne\Entwurf\2015-09-03_Querprofil_Gas-Connect-Austria.dwg
Plangröße: 0.22 m²